



Commission for Real Property Claims of Displaced Persons and Refugees

Opština : MODRIČA

Posjedovni list : 455

Computer : SAR-INVENT5
ID : 12
Date : 10/2/2009

Katastarski srez Modriča
Katastarska opština Dobrinja

Katbr.	Posjedni	DIO	SV
3128	REPUBLIKA UPRAVA ZA VODOPRIVREDU SARAJEVO	1/1	D

Dio	Blok	Osnb	Podb	Brpl	Brsk	Naziv parcel	Kultura	Klasa	Površina	Br.prom.
	000	2191	0	5	21	KANAL	Kanal	0	15 77 00	19/80
	000	2192	0	0	0	KANAL DOBRINJA	Kanal	0	16 21	1/83

Pov. Ukupno: 15 93 21



Република Српска
Републичка управа за геодетске
и имовинско-правне послове
Бања Лука

**ПОДРУЧНА ЈЕДИНИЦА
МОДРИЧА**

Општина: МОДРИЧА
Катастарски срез: МОДРИЧА
Катастарска општина: Добриња
Број: 21.30-952.1-1-4859/2009
Датум: 10. 11. 2009

На основу члана 10. став 1. Закона о одржавању премјера и катастра земљишта ("Службени гласник Републике Српске", број 19/96), на захтјев

ОХР
из , САРАЈЕВО

издаје се

ПОСЈЕДОВНИ ЛИСТ - ПРЕПИС
број: 455 / 3

Подаци о посједнику на земљишту			
Матични број	Индикације посједника	Сједиште или пребивалиште и адреса	Део посједа
6002000002328	"ДСРС-РЕПУБЛИЧКА ДИРЕКЦИЈА ЗА ВОДЕ" корисник дс	МИЛОША ОБИЛИЋА 51.	1/1

Подаци о земљишту								
Блок	Број парцеле	План	Потес	Класа	Површина	Приход	СП	Примједба
	основни	скица	Култура		м2		Припис	
	2191	05 21	КАНАЛ Канал		149572	.00	13/ 2006 455	
	2192	05 21	КАНАЛ ДОБРИЊА Канал		1621 151193	.00 .00	64/ 2003 455	


Накнада је ослобођена на основу члана 7. Закона о накнадама за коришћење података премјера и катастра некретнина и вршење услуга у области премјера и катастра некретнина ("Службени гласник РС", бр. 19/96).




Шеф подручне јединице:

Zorand
дипл. инж. Зоран Јандрић

1:5000

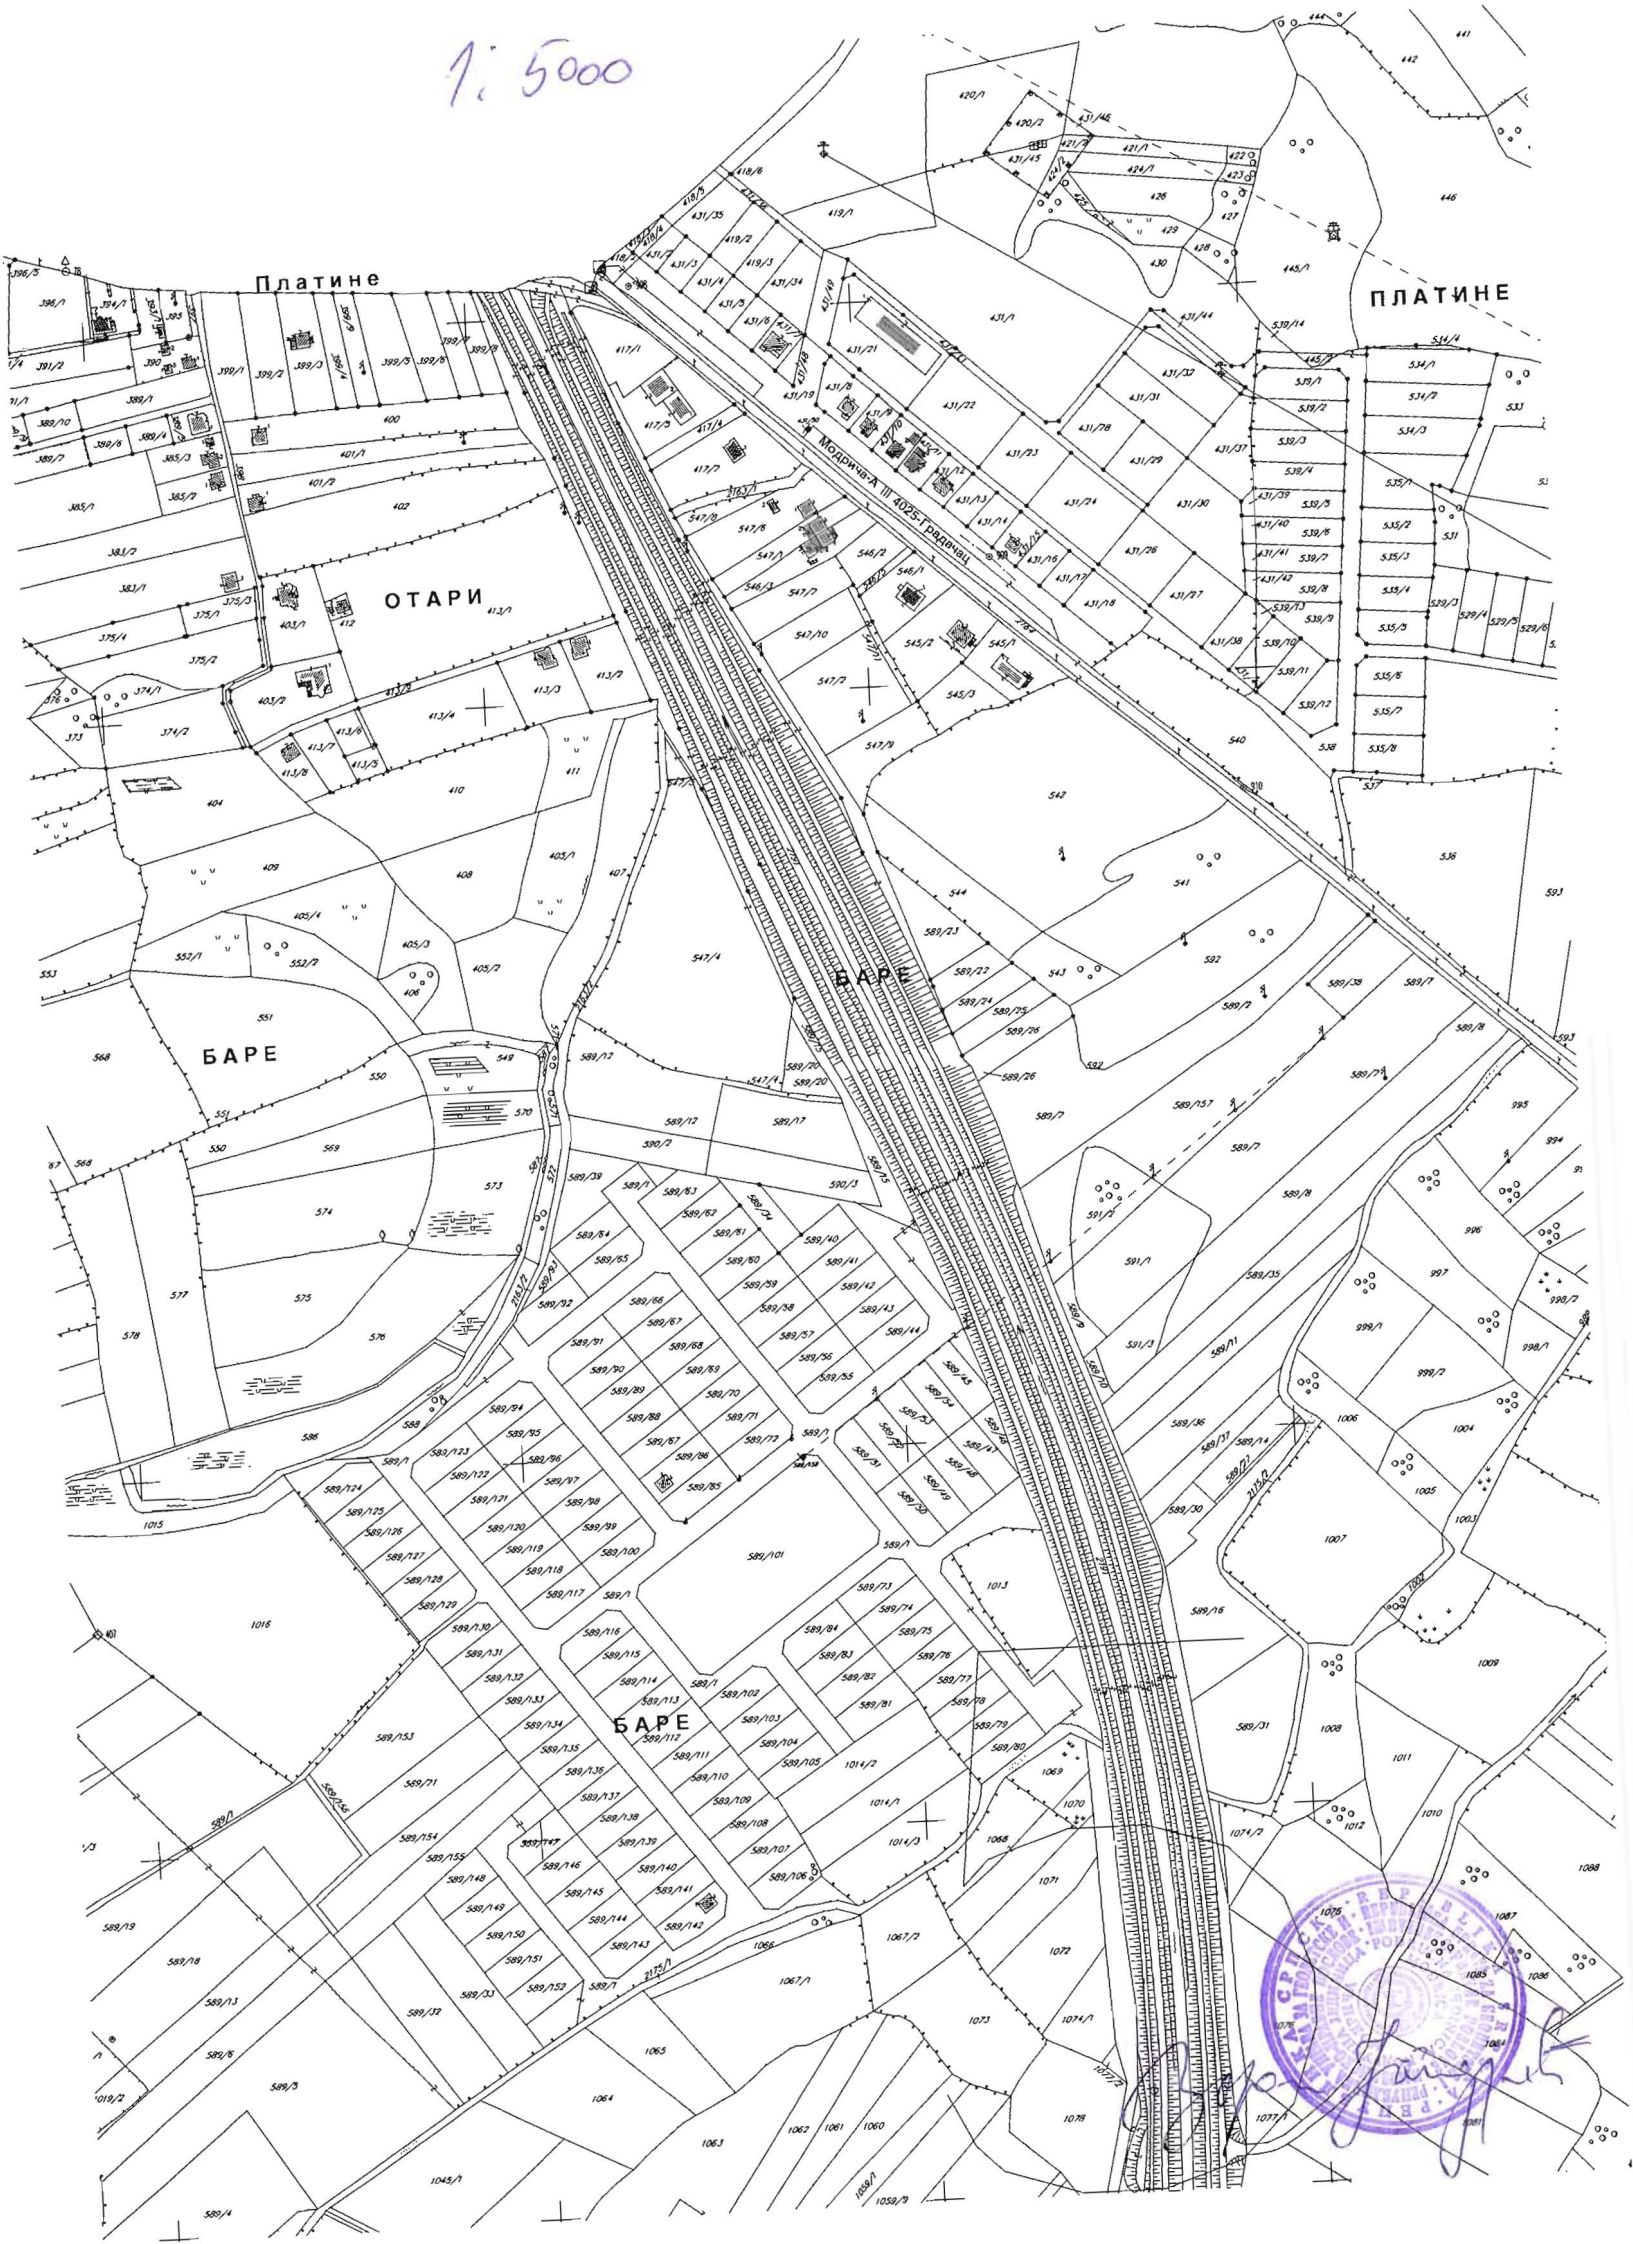

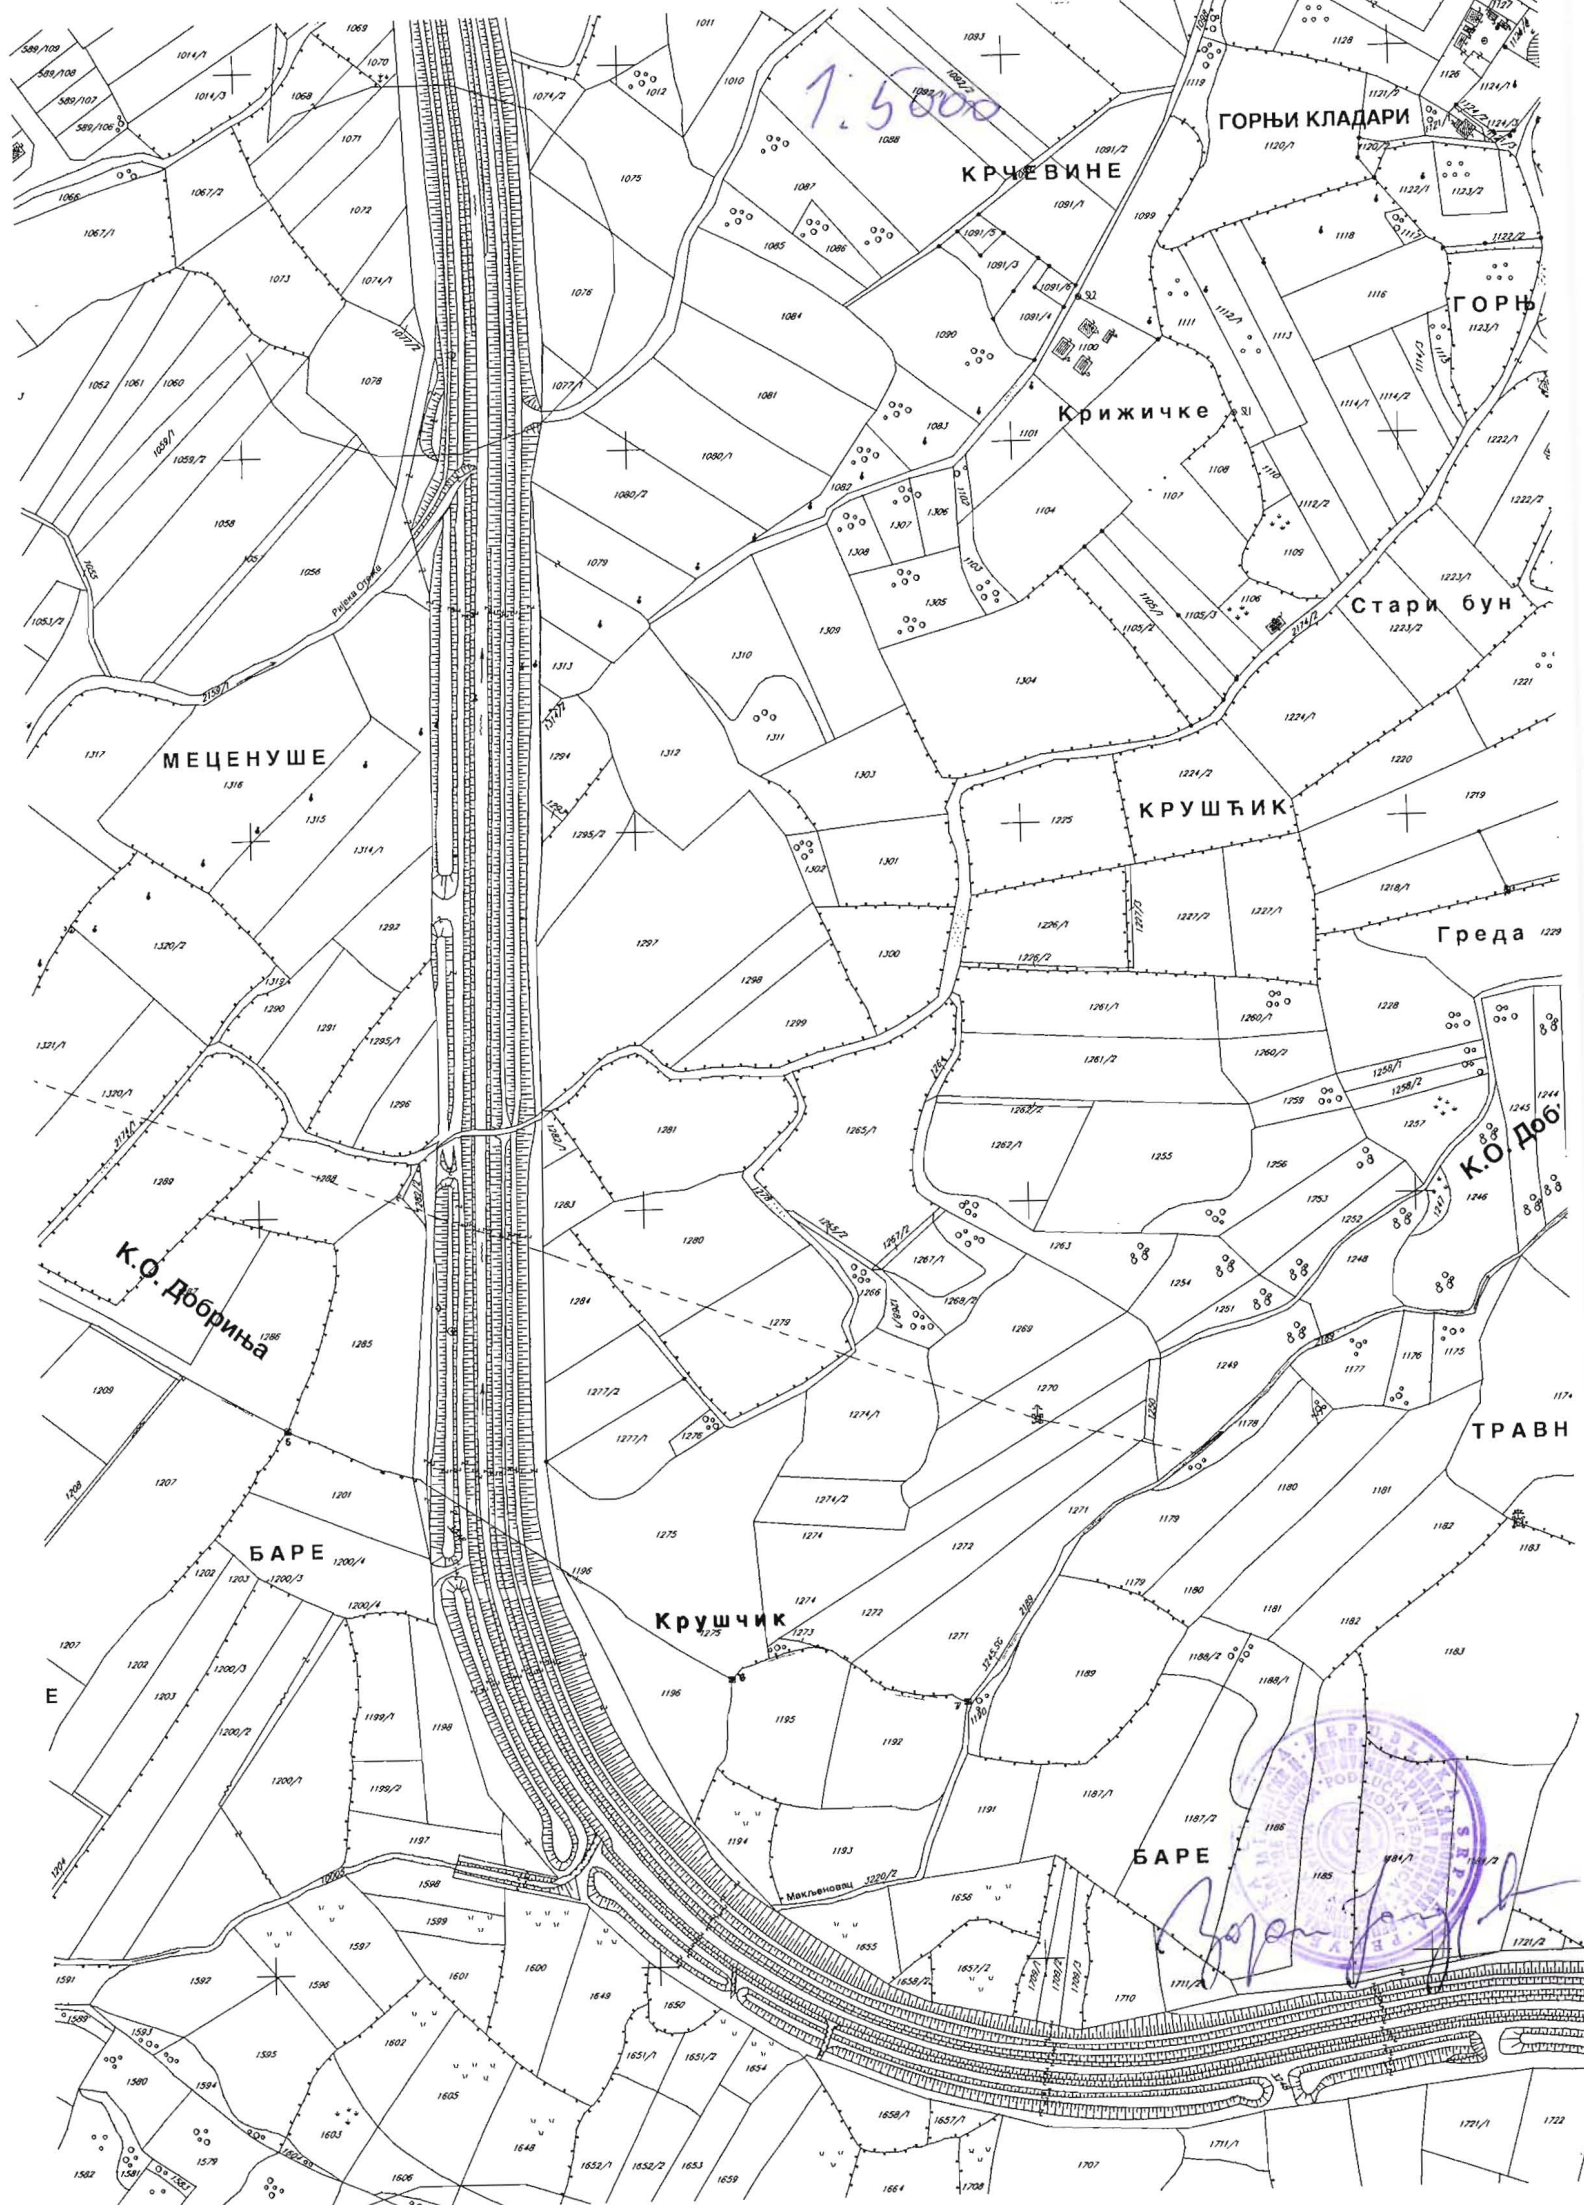

1.5000

КРЧЕВИНЕ

ГОРЊИ КЛАДАРИ

ГОРЊ

Крижичке

Стари бун

МЕЦЕНУШЕ

КРУШЊИК

Греда

К.О. Добриња

К.О. Доб

ТРАВН

БАРЕ

Крушчик

БАРЕ

